


Приложение 5 Ситуационный план

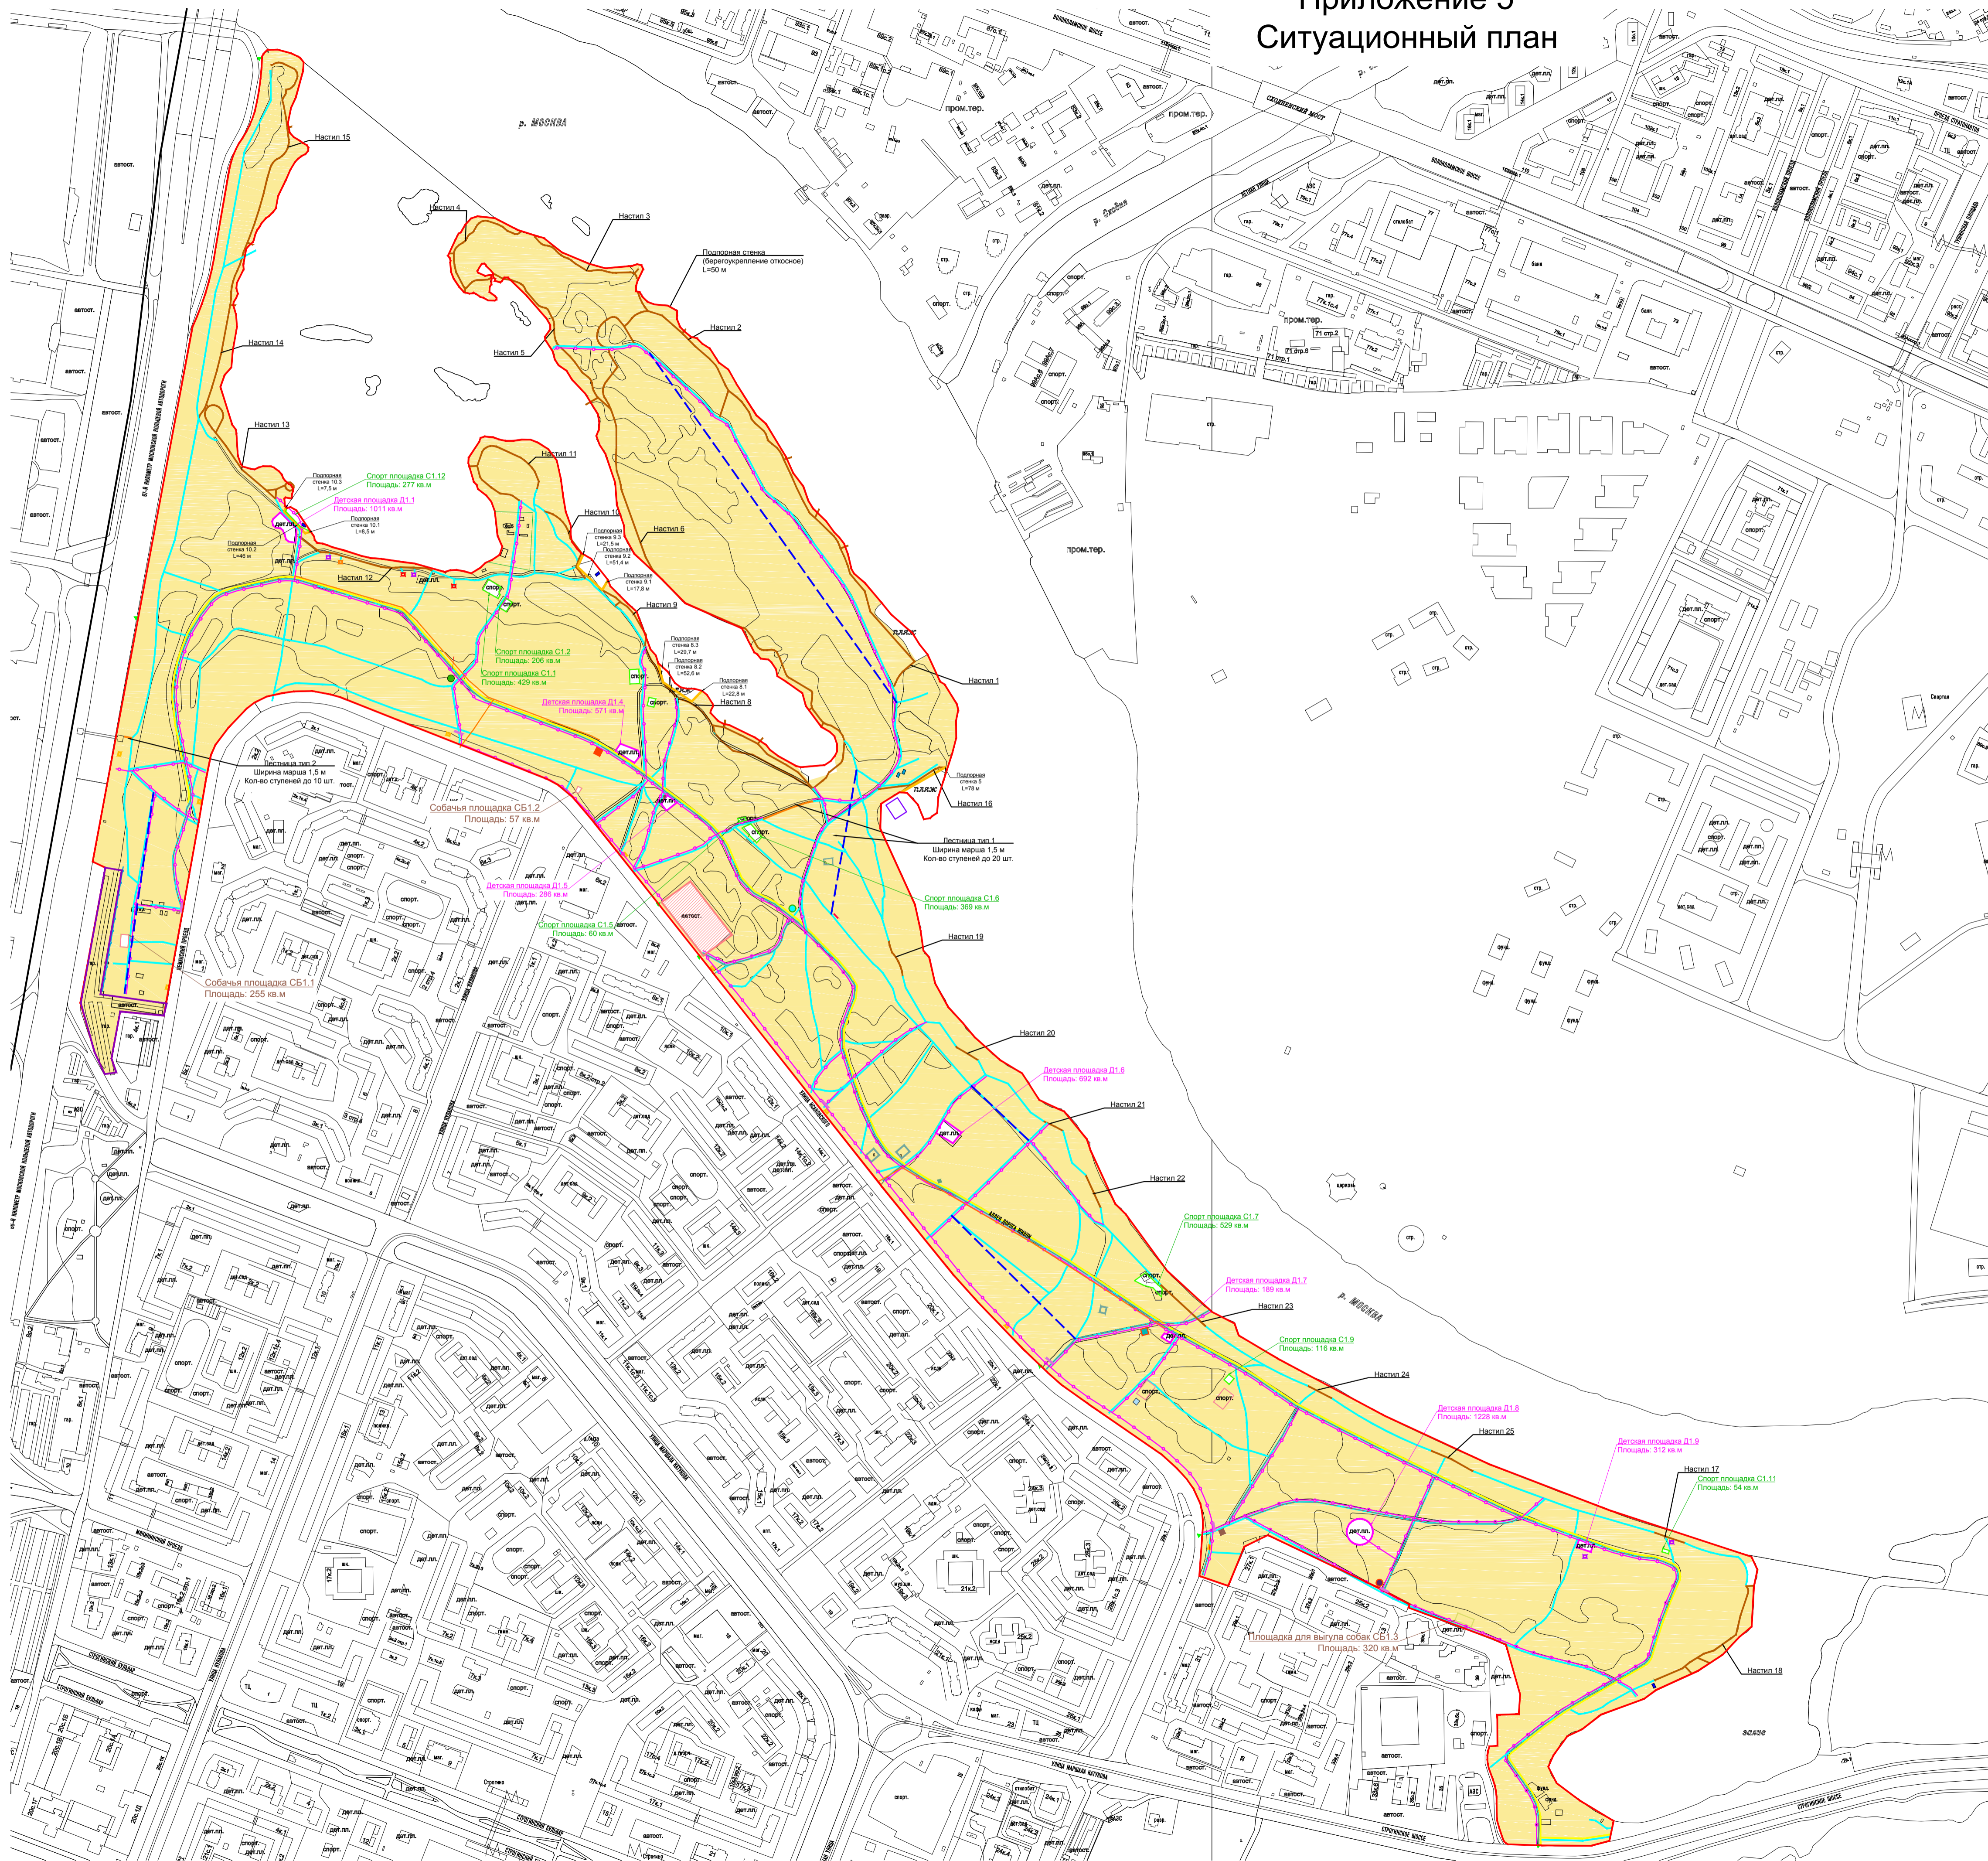

- Условные обозначения:
- - Граница проектирования - 117,99 га
 - - Парки - 107,567 га
 - - Территория жилой застройки - 0,55 га
 - - Контрольно-пропускной павильон - 1 шт.
 - - Контрольно-пропускной павильон - 1 шт.
 - - Беседки стационарные для тихого отдыха - 2 шт.
 - - Беседки стационарные для тихого отдыха - 2 шт.
 - - Беседки стационарные для тихого отдыха - 1 шт.
 - - Хозяйственный павильон - 1 шт.
 - - Хозяйственный павильон - 1 шт.
 - - Закрытый павильон - 1 шт.
 - - Закрытый павильон - 1 шт.
 - - Закрытый павильон - 1 шт.
 - - Ограды стационарные тип 1 - 190 п.м.
 - - Ограды стационарные тип 2 - 410 п.м.
 - - Ограды стационарные тип 3 - 6067,4 п.м.
 - - Ограды стационарные тип 5 - 110 п.м.
 - - Лестницы - 2 шт.
 - - Павильон стационарный - 1 шт.
 - - Арки декоративные - 1 шт.
 - - Мостики пешеходные - 25 шт.
 - - Плескательные бассейны без игровых устройств - 1 шт.
 - - Перголы - 6 шт.
 - - Велосипедная дорожка - 3,8 км.
 - - Парковые дорожки - 22,65 км.
 - - Автостоянки - 1,1 га.
 - - Подпорные стенки - 335,80 п.м.
 - - Детские площадки - 4289 м²
 - - Спортивные площадки - 1763 м²
 - - Площадки для выгула собак - 632 м²
 - - Памятники - 4 шт.
 - - Остановка общественного транспорта - 9 шт.
 - ▼ - Съезды-выезды - 7 шт.
 - - Уличное освещение - 16572,80 п.м.
 - - Кабельная канализация - 7740 п.м.
 - - ГНБ - 3341 п.м.
 - - Дождевая канализация - 505 п.м.

