


Приложение 5 Ситуационный план

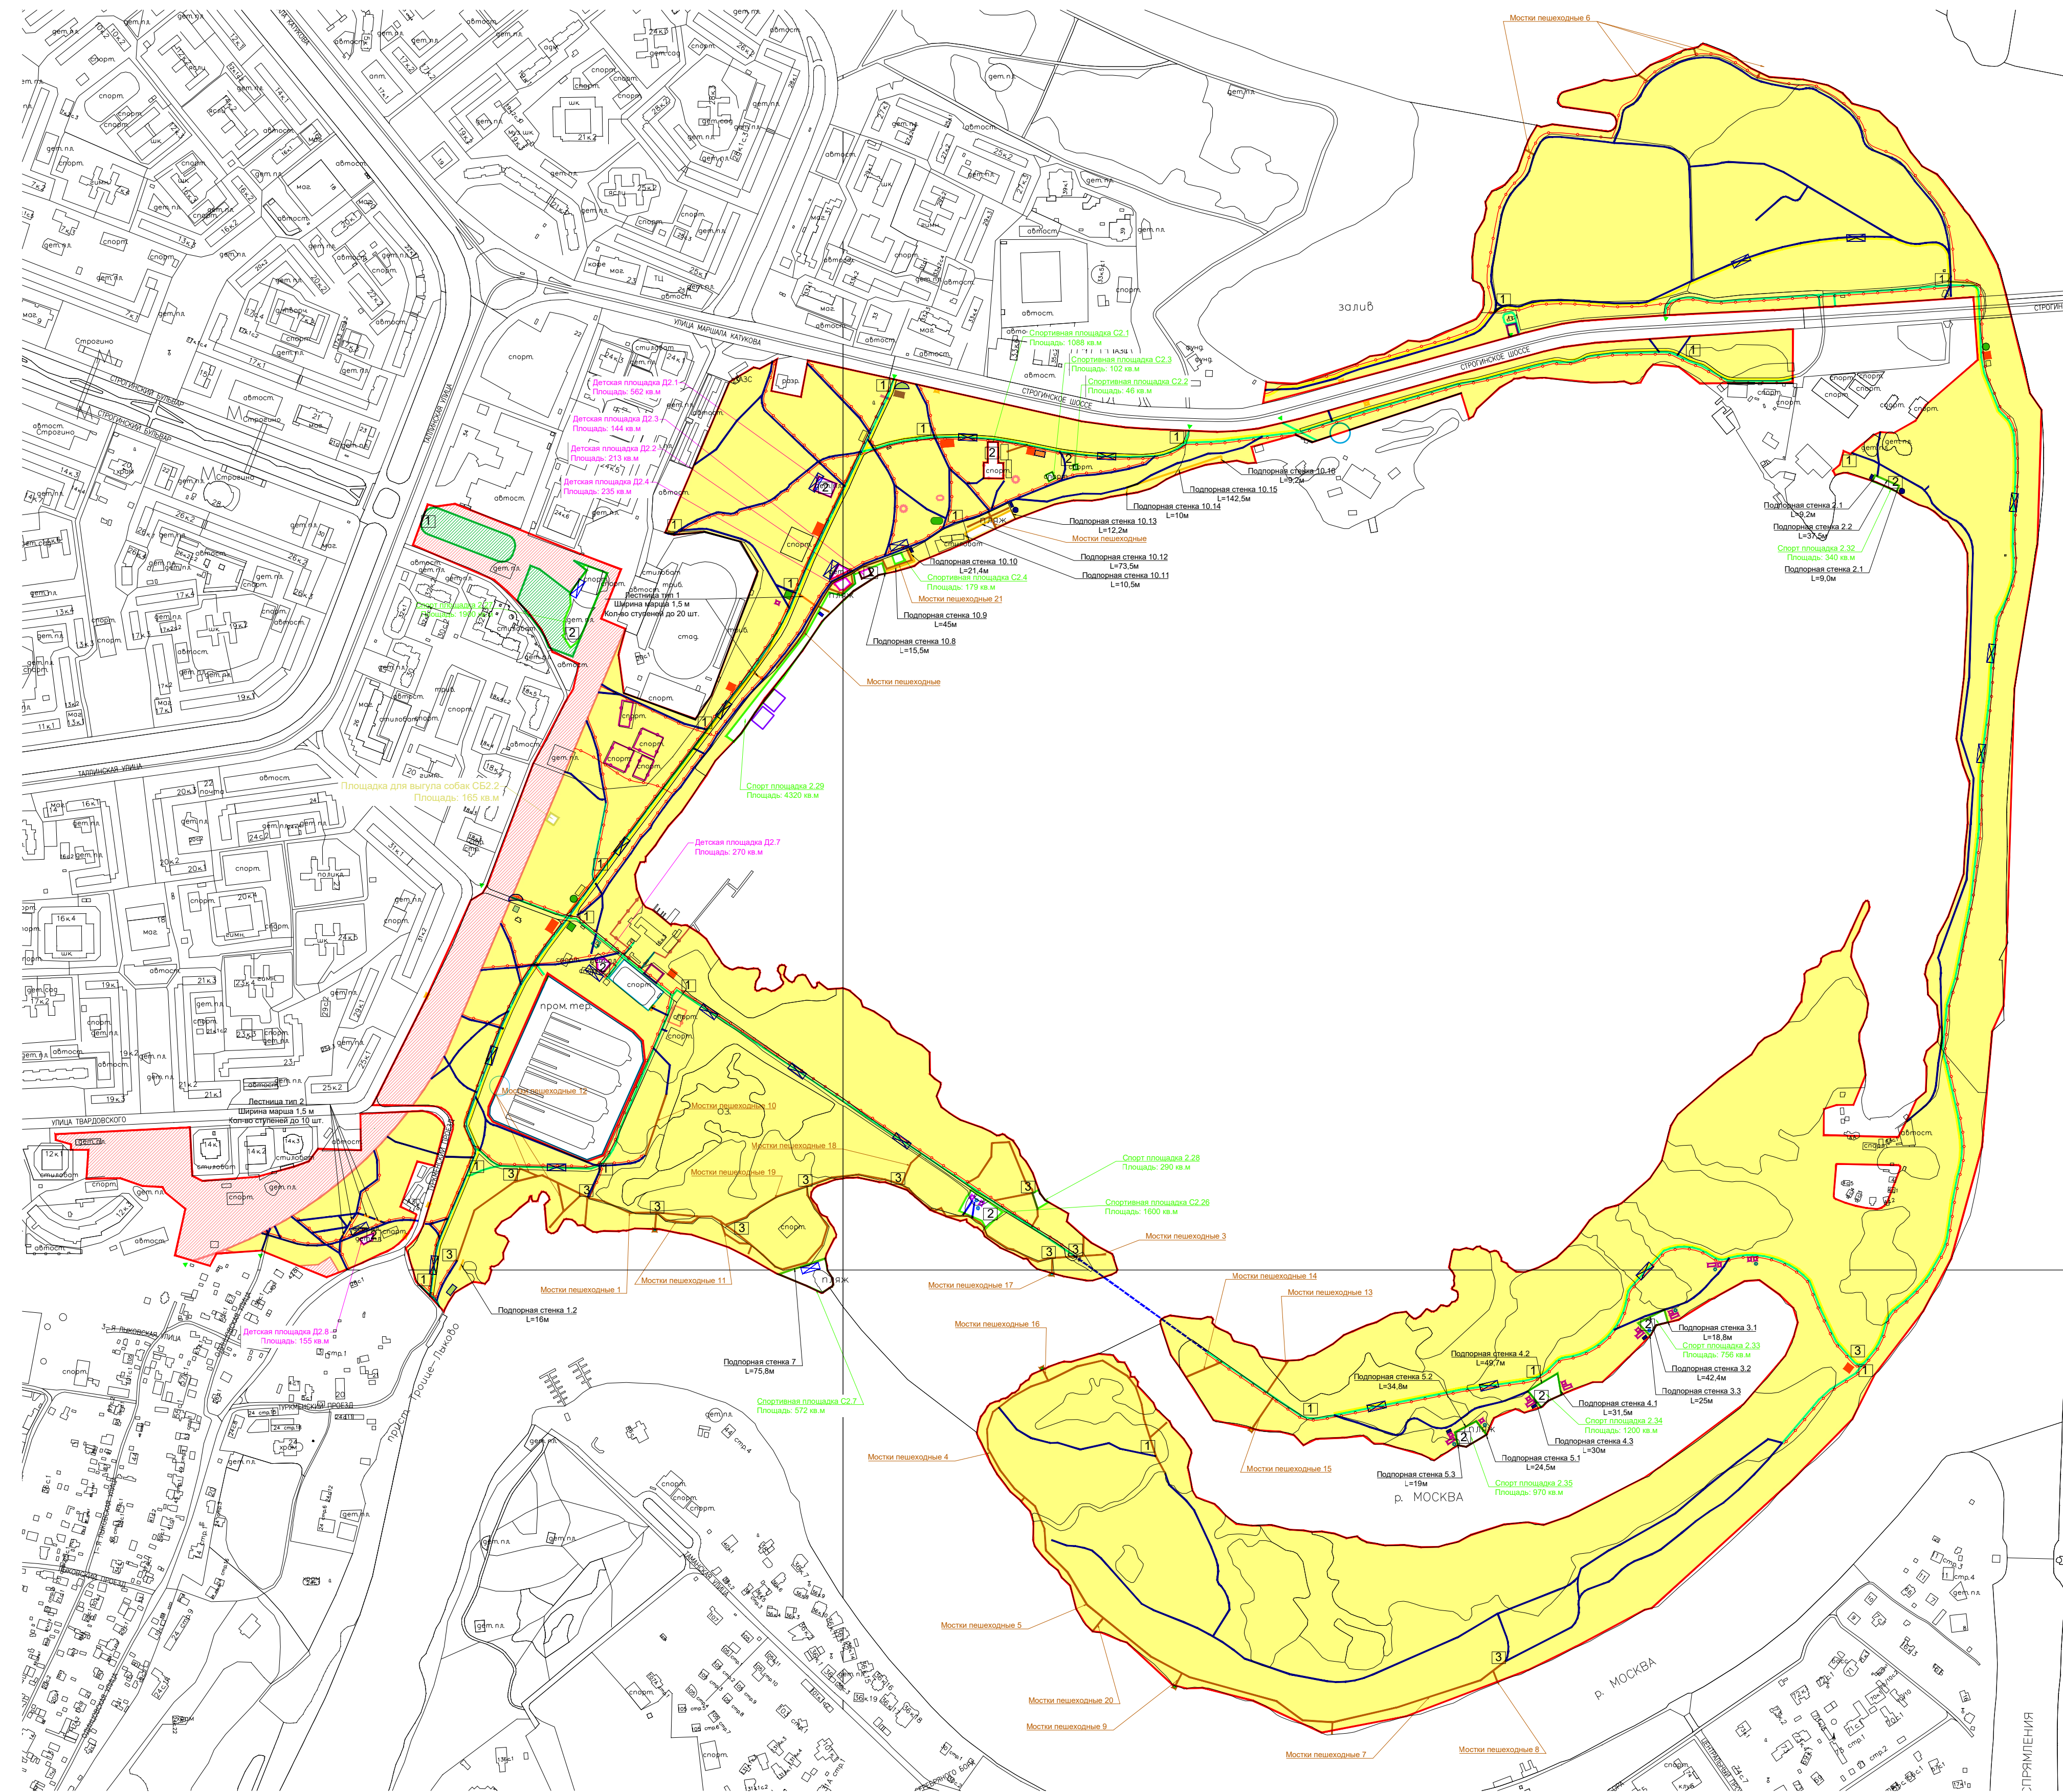

- Условные обозначения:
- Граница проектирования - 159 га
 - Парки - 143,099 га
 - Территория бульвара - 1,4603 га
 - Территория жилой застройки - 8,7397 га
 - Контрольно-пропускной пункт
 - Контрольно-пропускной пункт
 - Беседки стационарные для тихого отдыха
 - Беседки стационарные для тихого отдыха
 - Беседки стационарные для тихого отдыха
 - Хозяйственный павильон
 - Хозяйственный павильон
 - Закрытый павильон
 - Закрытый павильон
 - Закрытый павильон
 - Мостки пешеходные
 - Мостки пешеходные
 - Ограды стационарные (секции) площадью до 6 кв.м (5 м2)
 - Ограды стационарные (секции) площадью от 6 до 7,5 кв.м. (7,5 м2) -
 - Ограды стационарные (секции) площадью до 6 кв.м (2 м2) -
 - Ограды стационарные (секции) площадью более 7,5 кв.м (15 м2)
 - Ограды стационарные (секции) площадью от 6 до 7,5 кв.м. (7,5 м2) -
 - Ограды стационарные (секции) площадью до 6 кв.м (5 м2) -
 - Ворота с калиткой -
 - Стенд крупногабаритный -
 - Стенд крупногабаритный -
 - Стенд крупногабаритный -
 - Лестницы -
 - Павильон стационарный -
 - Павильон стационарный -
 - Гроты парковые искусственные -
 - Гроты парковые искусственные -
 - Гроты парковые искусственные -
 - Арки декоративные -
 - Арки декоративные -
 - Мостки пешеходные -
 - Плавательные бассейны без игровых устройств -
 - Пергола -
 - Велосипедная дорога - 6,550 км,
 - Парковые дороги - 8,6 км,
 - Автостоянки - 0,06 га.
 - Подпорные стенки
 - Плоскостные спортивные сооружения (открытые, без трибун):
 - 562 м2, 213 м2, 144 м2, 235 м2, 270 м2, 155 м2, 1088 м2, 46 м2, 102 м2, 102 м2, 179 м2, 572 м2, 1600 м2, 1900 м2, 290 м2, 4320 м2, 340м2, 756 м2, 1200м2, 973 м2, 165 м2.

